приложение

Утверждена

(наименование документа об утверждении, включая наименования
Постановлением администрации
органов государственной власти или органов местного
Энгельсского муниципального района
самоуправления, принявших решение об утверждении схемы

или подписавших соглашение о перераспределении земельных участков)


от _____ N _____

Схема расположения земельного участка или земельных участков на кадастровом плане территории

Условный номер земельного участка —

Площадь земельного участка 1500 кв.м

Обозначение характерных точек границ	Координаты,м	
N	X	Y
н1	481150.71	2304711.58
н2	481176.32	2304719.41
н3	481160.35	2304773.11
н4	481143.84	2304768.04
н5	481134.75	2304765.25
н1	481150.71	2304711.58

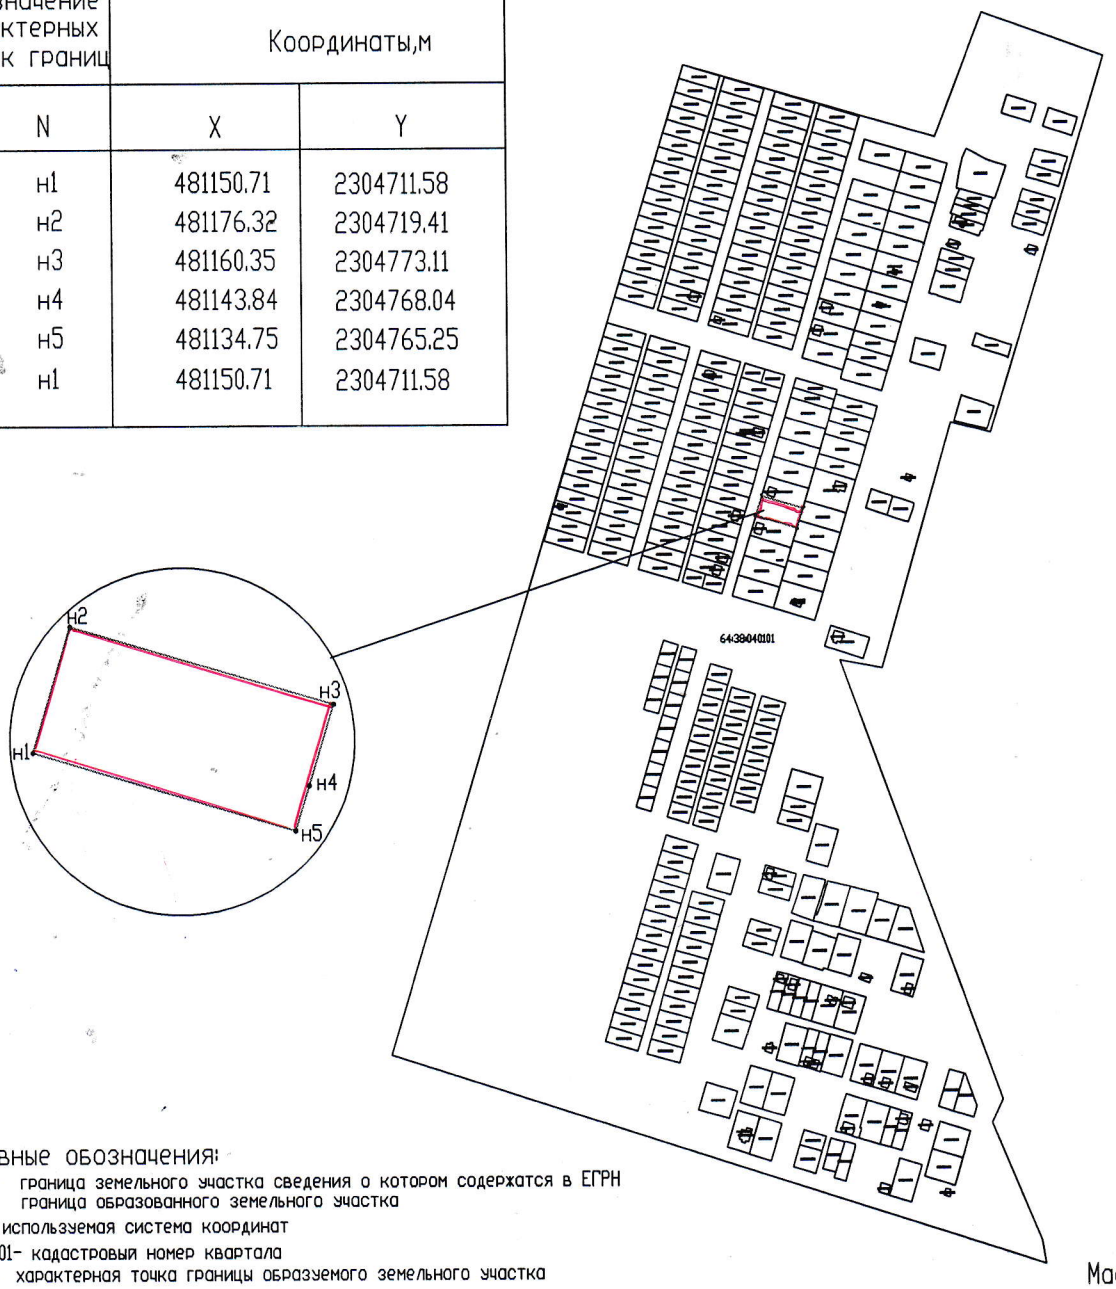

Условные обозначения:

——— граница земельного участка сведения о котором содержатся в ЕГРН

——— граница образованного земельного участка

МСК 64- используемая система координат

64:38:040101- кадастровый номер квартала

● н1 — характерная точка границы образуемого земельного участка

Масштаб 1:5000