Приложение

Утверждена

Постановлением администрации

(наименование документа об утверждении, полное наименование

Энгельсского муниципального района

органов государственной власти или органов местного

самоуправления, принявших решение об утверждении схемы


или подписавших соглашение о перераспределении земельных участков)

от _____ N _____

Схема расположения земельного участка или земельных участков на кадастровом плане территории

Условный номер земельного участка —

Площадь земельного участка 2227 кв.м

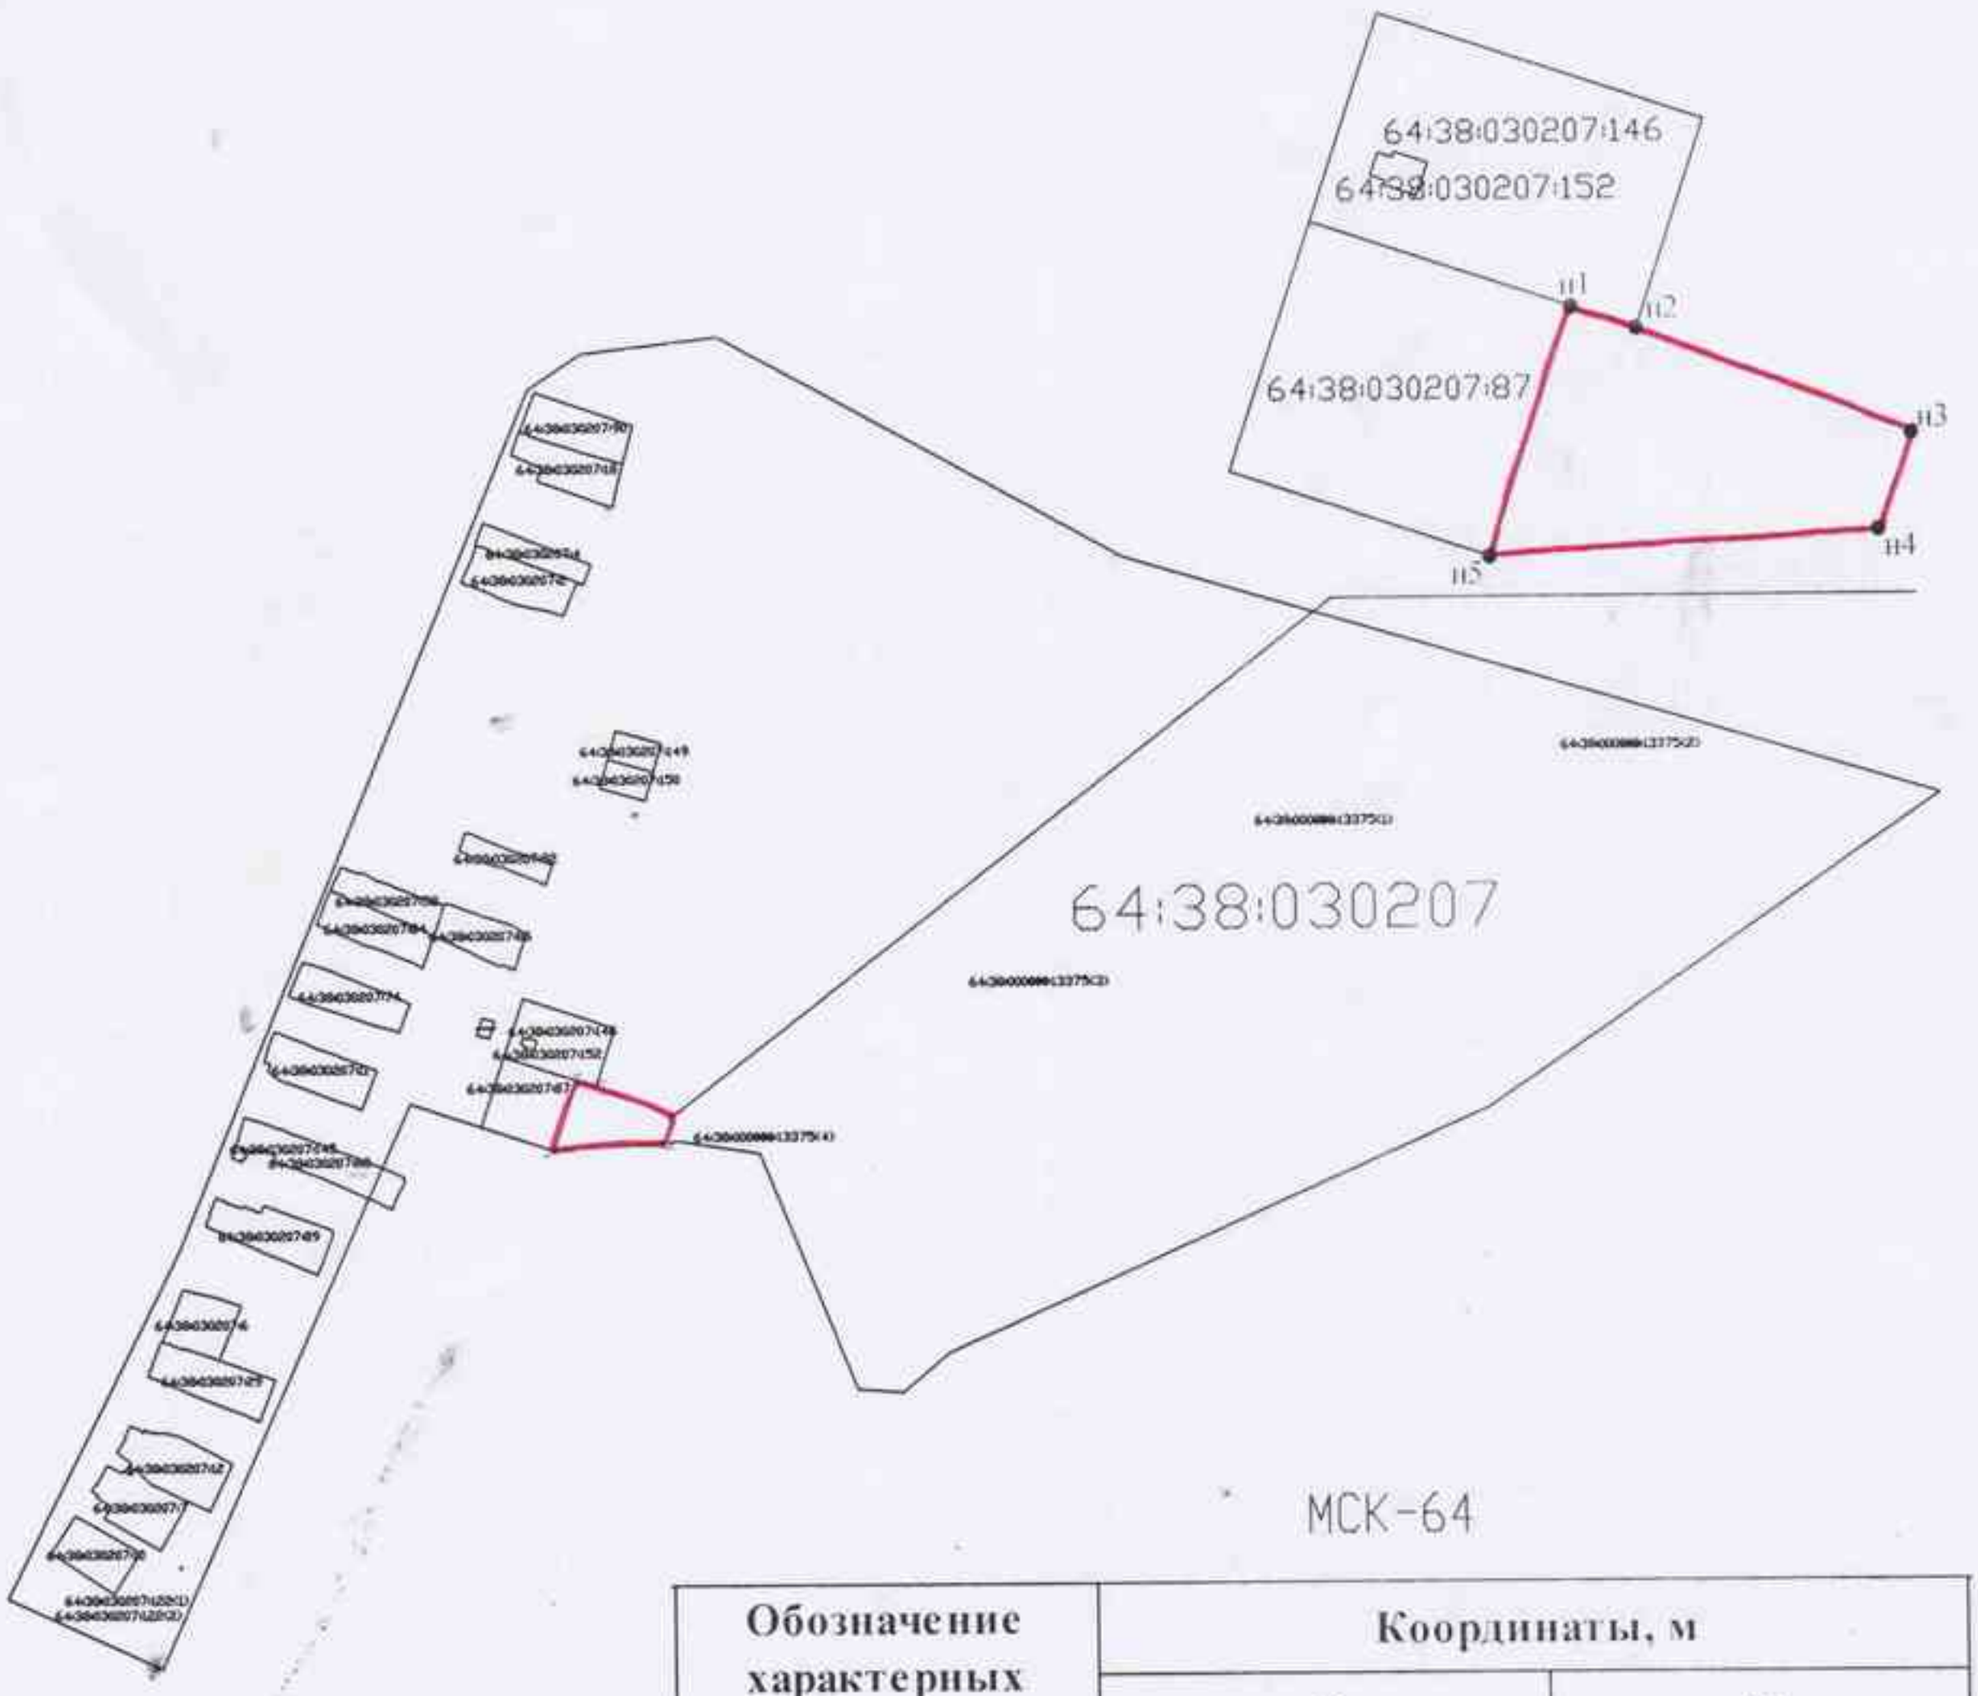

МСК-64

Обозначение характерных точек границы	Координаты, м	
	X	Y
1	2	3
н1	468759,31	2293101,32
н2	468755,35	2293113,18
н3	468735,66	2293163,60
н4	468718,12	2293157,48
н5	468713,78	2293086,10
н1	468759,31	2293101,32

Условные обозначения:

граница испрашиваемого земельного участка

н1 • — характерные точки испрашиваемой границы

64:38:030207 — обозначение кадастрового квартала

— граница кадастрового деления

Масштаб 1:6000