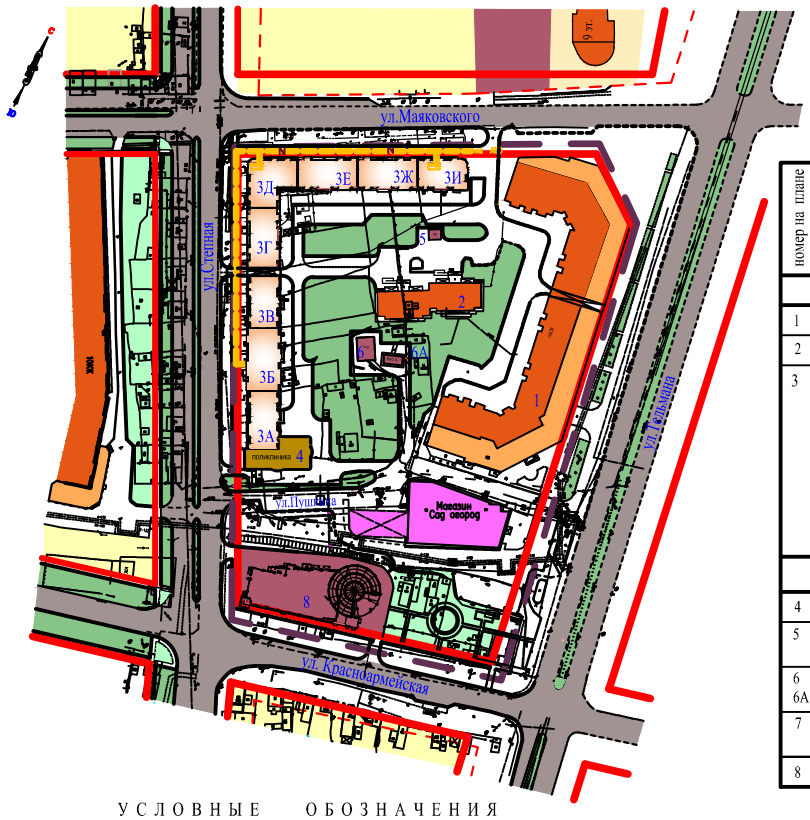


ВЕДОМОСТЬ ЖИЛЫХ И ОБЩЕСТВЕННЫХ ЗДАНИЙ И СООРУЖЕНИЙ

номер на плане	наименование и обозначение	этажность	количество зданий	количество квартир: здания	количество квартир: всего	площадь, кв.м.: застройки: здания	площадь, кв.м.: застройки: всего	площадь, кв.м.: общая нормируемая: здания	площадь, кв.м.: общая нормируемая: всего	строительный объем, куб. м.: здания	строительный объем, куб. м.: всего
	Жилые здания										
1	Жилой дом /существ./	10	1								
2	Жилой дом /существ./	10	1								
3	Жилой дом /проект./										
	Секция А	18	1	6	102	587.9	587.9	370.6	6300.2	—	28219.2
	Секция Б	18	1	6	102	587.9	587.9	370.6	6300.2	—	28219.2
	Секция В	16	1	6	90	515.3	515.3	313.8	4707.0	—	24734.4
	Секция Г	18	1	6	102	587.9	587.9	370.6	6300.2		29982.9
	Секция Д	18	1	6	102	587.9	587.9	370.6	6300.2	—	29982.9
	Секция Е	16	1	6	90	515.3	515.3	313.8	4707.0	—	24734.4
	Секция Ж	16	1	6	90	515.3	515.3	313.8	4707.0	—	24734.4
	Секция И	16	1	5	75	438.61	438.61	268.5	4027.5	—	22617.73
	Общественные здания и сооружения										
4	Поликлиника /проект./	2	1								
5	Трансформаторная подстанция /существ./	-	1								
6 6А	ГРП /существ./ Насосная /существ./	-	2								
7	Магазин "сад - огород" /существ./	2	1								
8	Автостоянка /проект./	5	1								

УСЛОВНЫЕ ОБОЗНАЧЕНИЯ

- СУЩЕСТВУЮЩИЕ ЖИЛЫЕ ДОМА 5-10 ЭТАЖЕЙ
- СУЩЕСТВУЮЩИЕ И ПРОЕКТИРУЕМЫЕ ЗОНЫ ПРОИЗВОДСТВЕННО-КОММУНАЛЬНЫХ ОБЪЕКТОВ
- ПРОЕКТИРУЕМЫЕ ЖИЛЫЕ ДОМА 10-20 ЭТАЖЕЙ
- СУЩЕСТВУЮЩИЕ ТЕРРИТОРИИ ВНЕШНЕГО ТРАНСПОРТА
- СУЩЕСТВУЮЩИЕ ТЕРРИТОРИИ ТОРГОВЫХ И КОММЕРЧЕСКИХ ОБЪЕКТОВ
- ТЕРРИТОРИИ ОЗЕЛЕНЕНИЯ
- ГРАНИЦА ПРОЕКТА ПЛАНИРОВКИ ТЕРРИТОРИИ
- ПРОЕКТИРУЕМЫЕ КРАСНЫЕ ЛИНИИ
- проектируемые сети связи
- ШР -1200-2М

Изм.	Кол.уч	Лист	№док.	Подпись	Дата
Нач. отдела		Мельниченко			
ГИП		Фетисова			
ГАП		Мельниченко			
Арх.ГП		Коробицына			

Заказчик: ООО "ТСУ Энгельсстрой"

Проект планировки территории в границах улиц: Маяковского, Тельмана, Красноармейской, Степной в г. Энгельсе Саратовской области

Основные положения	стадия	лист	листов
	ППТ	7	---

Схема размещения сетей связи.
М 1:2000

ООО "ТСУ Энгельсстрой"
Энгельс 2013 г.