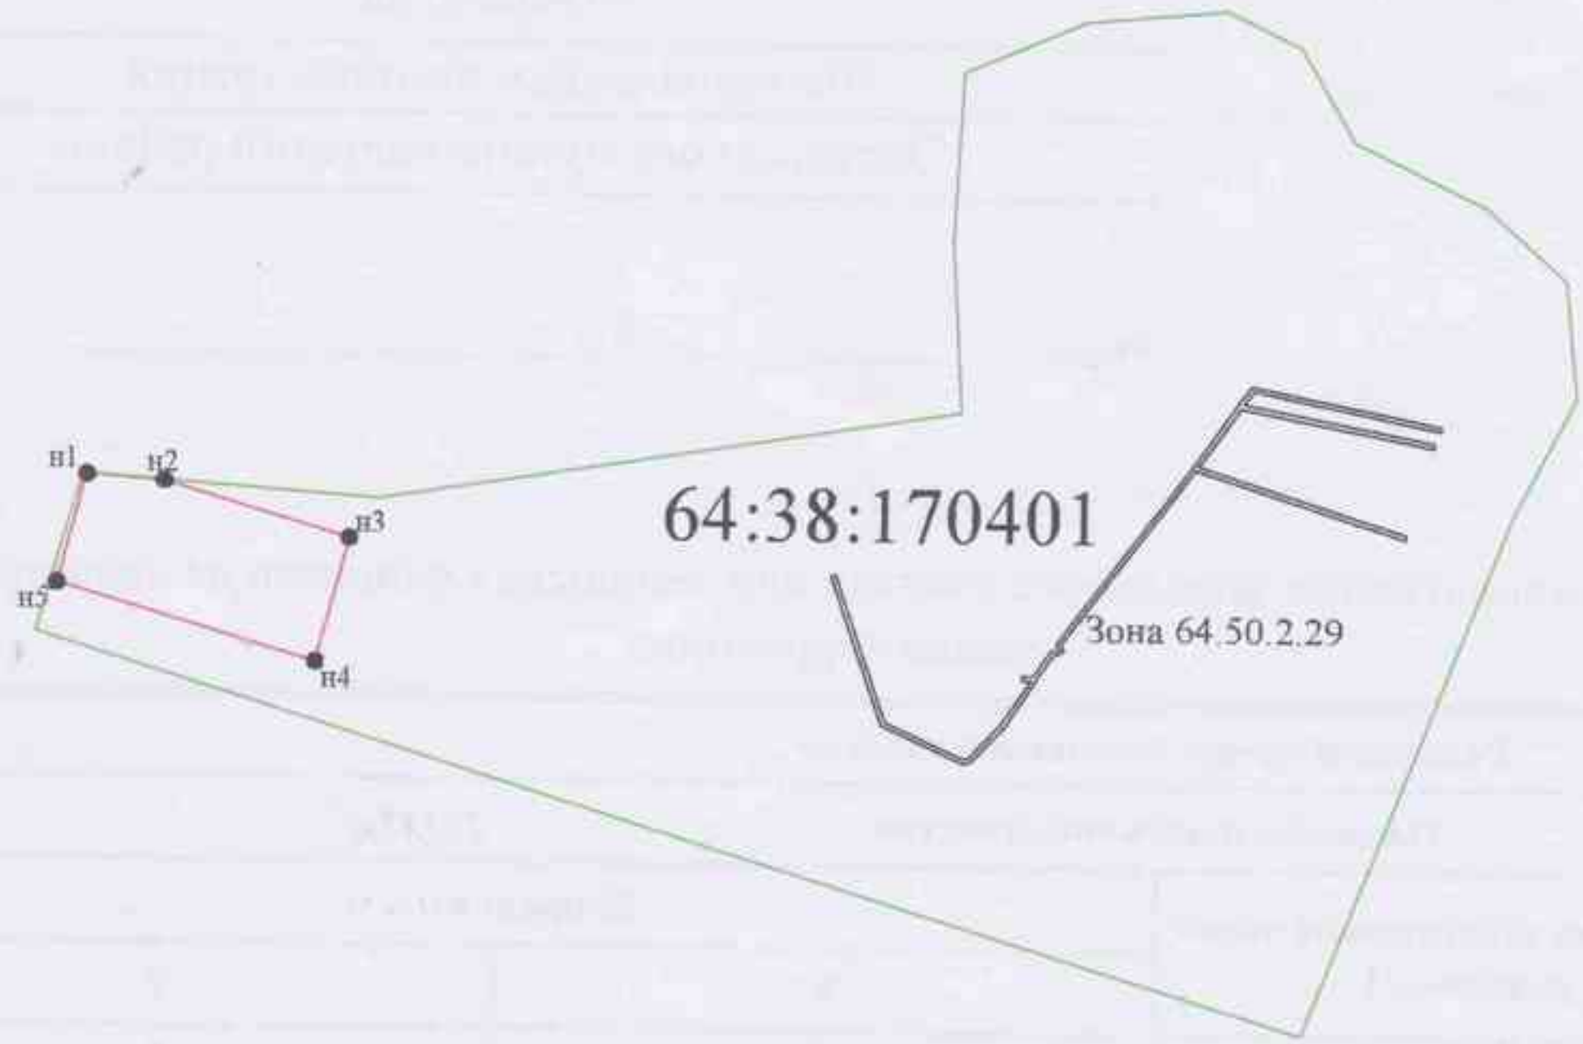

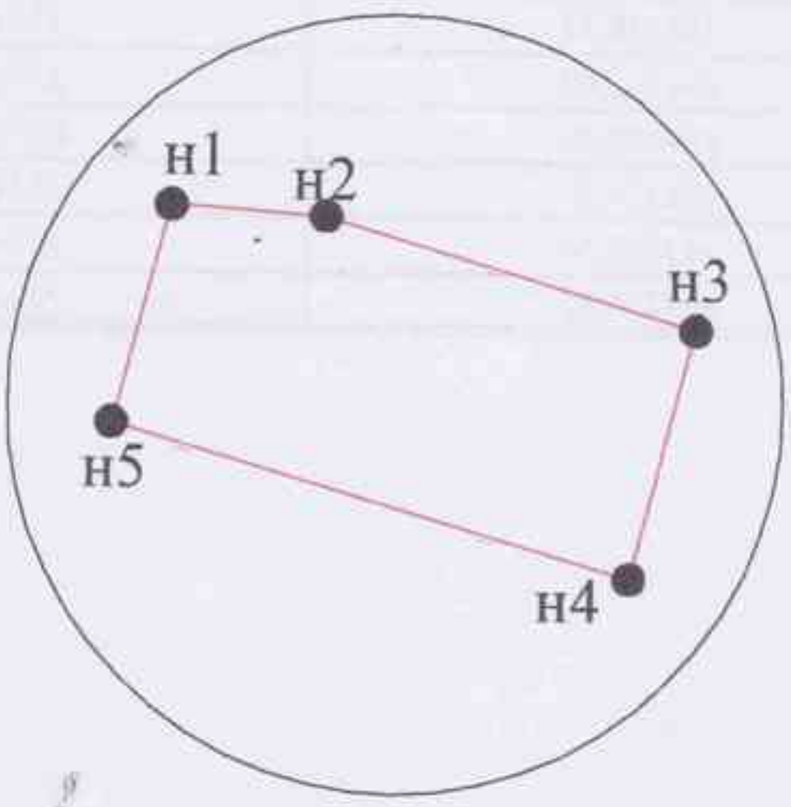

Система координат МСК-64

Условные обозначения:

- ● н1 - характерная точка границы, сведения о которой позволяют однозначно определить её на местности
- ——— - вновь образованная часть границы, сведения о которой достаточны для определения её местоположения
- ——— - граница кадастрового деления
- 64:38:170401 - номер кадастрового квартала

Масштаб 1:10000

Приложение

Утверждена

Постановлением администрации

Энгельсского муниципального района

от _____ № _____

Схема расположения земельного участка или земельных участков на кадастровом плане территории

Условный номер земельного участка		
Площадь земельного участка	*29143м²*	
Обозначение характерных точек границы	**Координаты, м**	
	X	**Y**
1	**2**	**3**
н1	*464746,83*	*2334548,26*
н2	*464742,00*	*2334619,82*
н3	*464690,95*	*2334791,39*
н4	*464576,37*	*2334761,07*
н5	*464646,58*	*2334521,43*
н1	*464746,83*	*2334548,26*